


# План застройки площадки для проведения демонстрационного экзамена по КОД № 1.3 по компетенции 32 «Кондитерское дело»

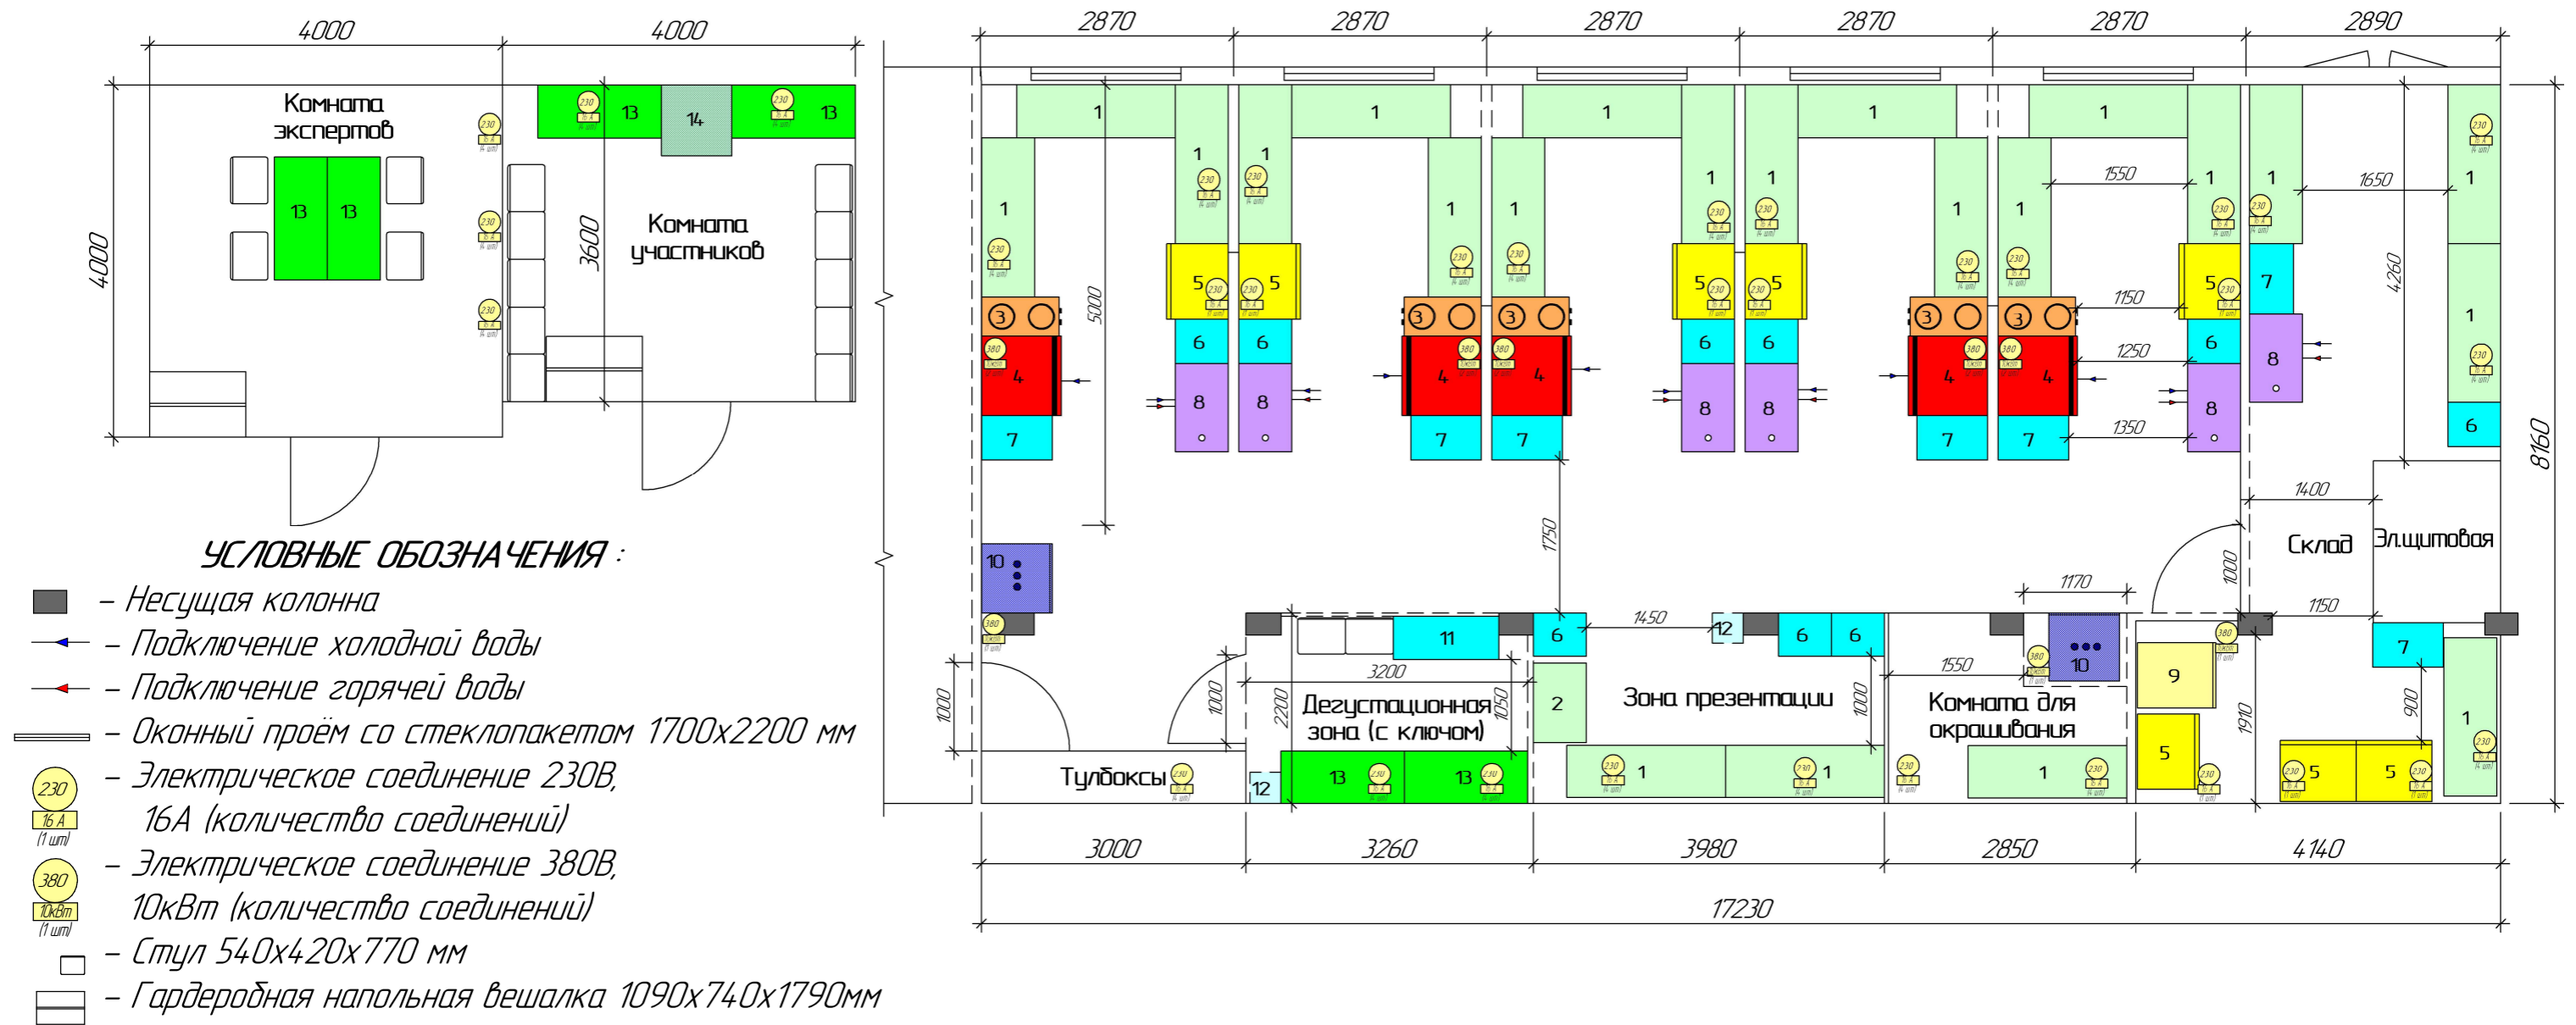

- 1 - Производственный стол 1800x600x850 мм
- 2 - Производственный стол 900x600x850 мм
- 3 - Индукционная плита 2-х конфорочная 450x900x860 мм
- 4 - Печь конвекционная на подставке 900x900x850 мм
- 5 - Холодильный шкаф 860x700x2028 мм
- 6 - Стеллаж 600x500x1800 мм
- 7 - Стеллаж 800x500x1800 мм

- 8 - Стол с моечной ванной 100x600x850 мм
- 9 - Холодильный шкаф низкотемпературный 740x890x1996 мм
- 10 - Шкаф шоковой заморозки 780x800x1545 мм
- 11 - Стеллаж 1200x500x1800 мм
- 12 - Кулер напольный 350x350x1200 мм
- 13 - Стол тип-3 1400x600x7
- 14 - Стол письменный 800x8

Директор ГБПОУ РК «Евпаторийский техникум строительных технологий и сферы обслуживания» \_\_\_\_\_ Н.Л. Худикова

